



PLAN DETALJNE REGULACIJE ZA IZGRADNJU
SOLARNE ELEKTRANE U NASELJU BAČEVO,
OPŠTINA DIMITROVGRAD
- NACRT PLANA -

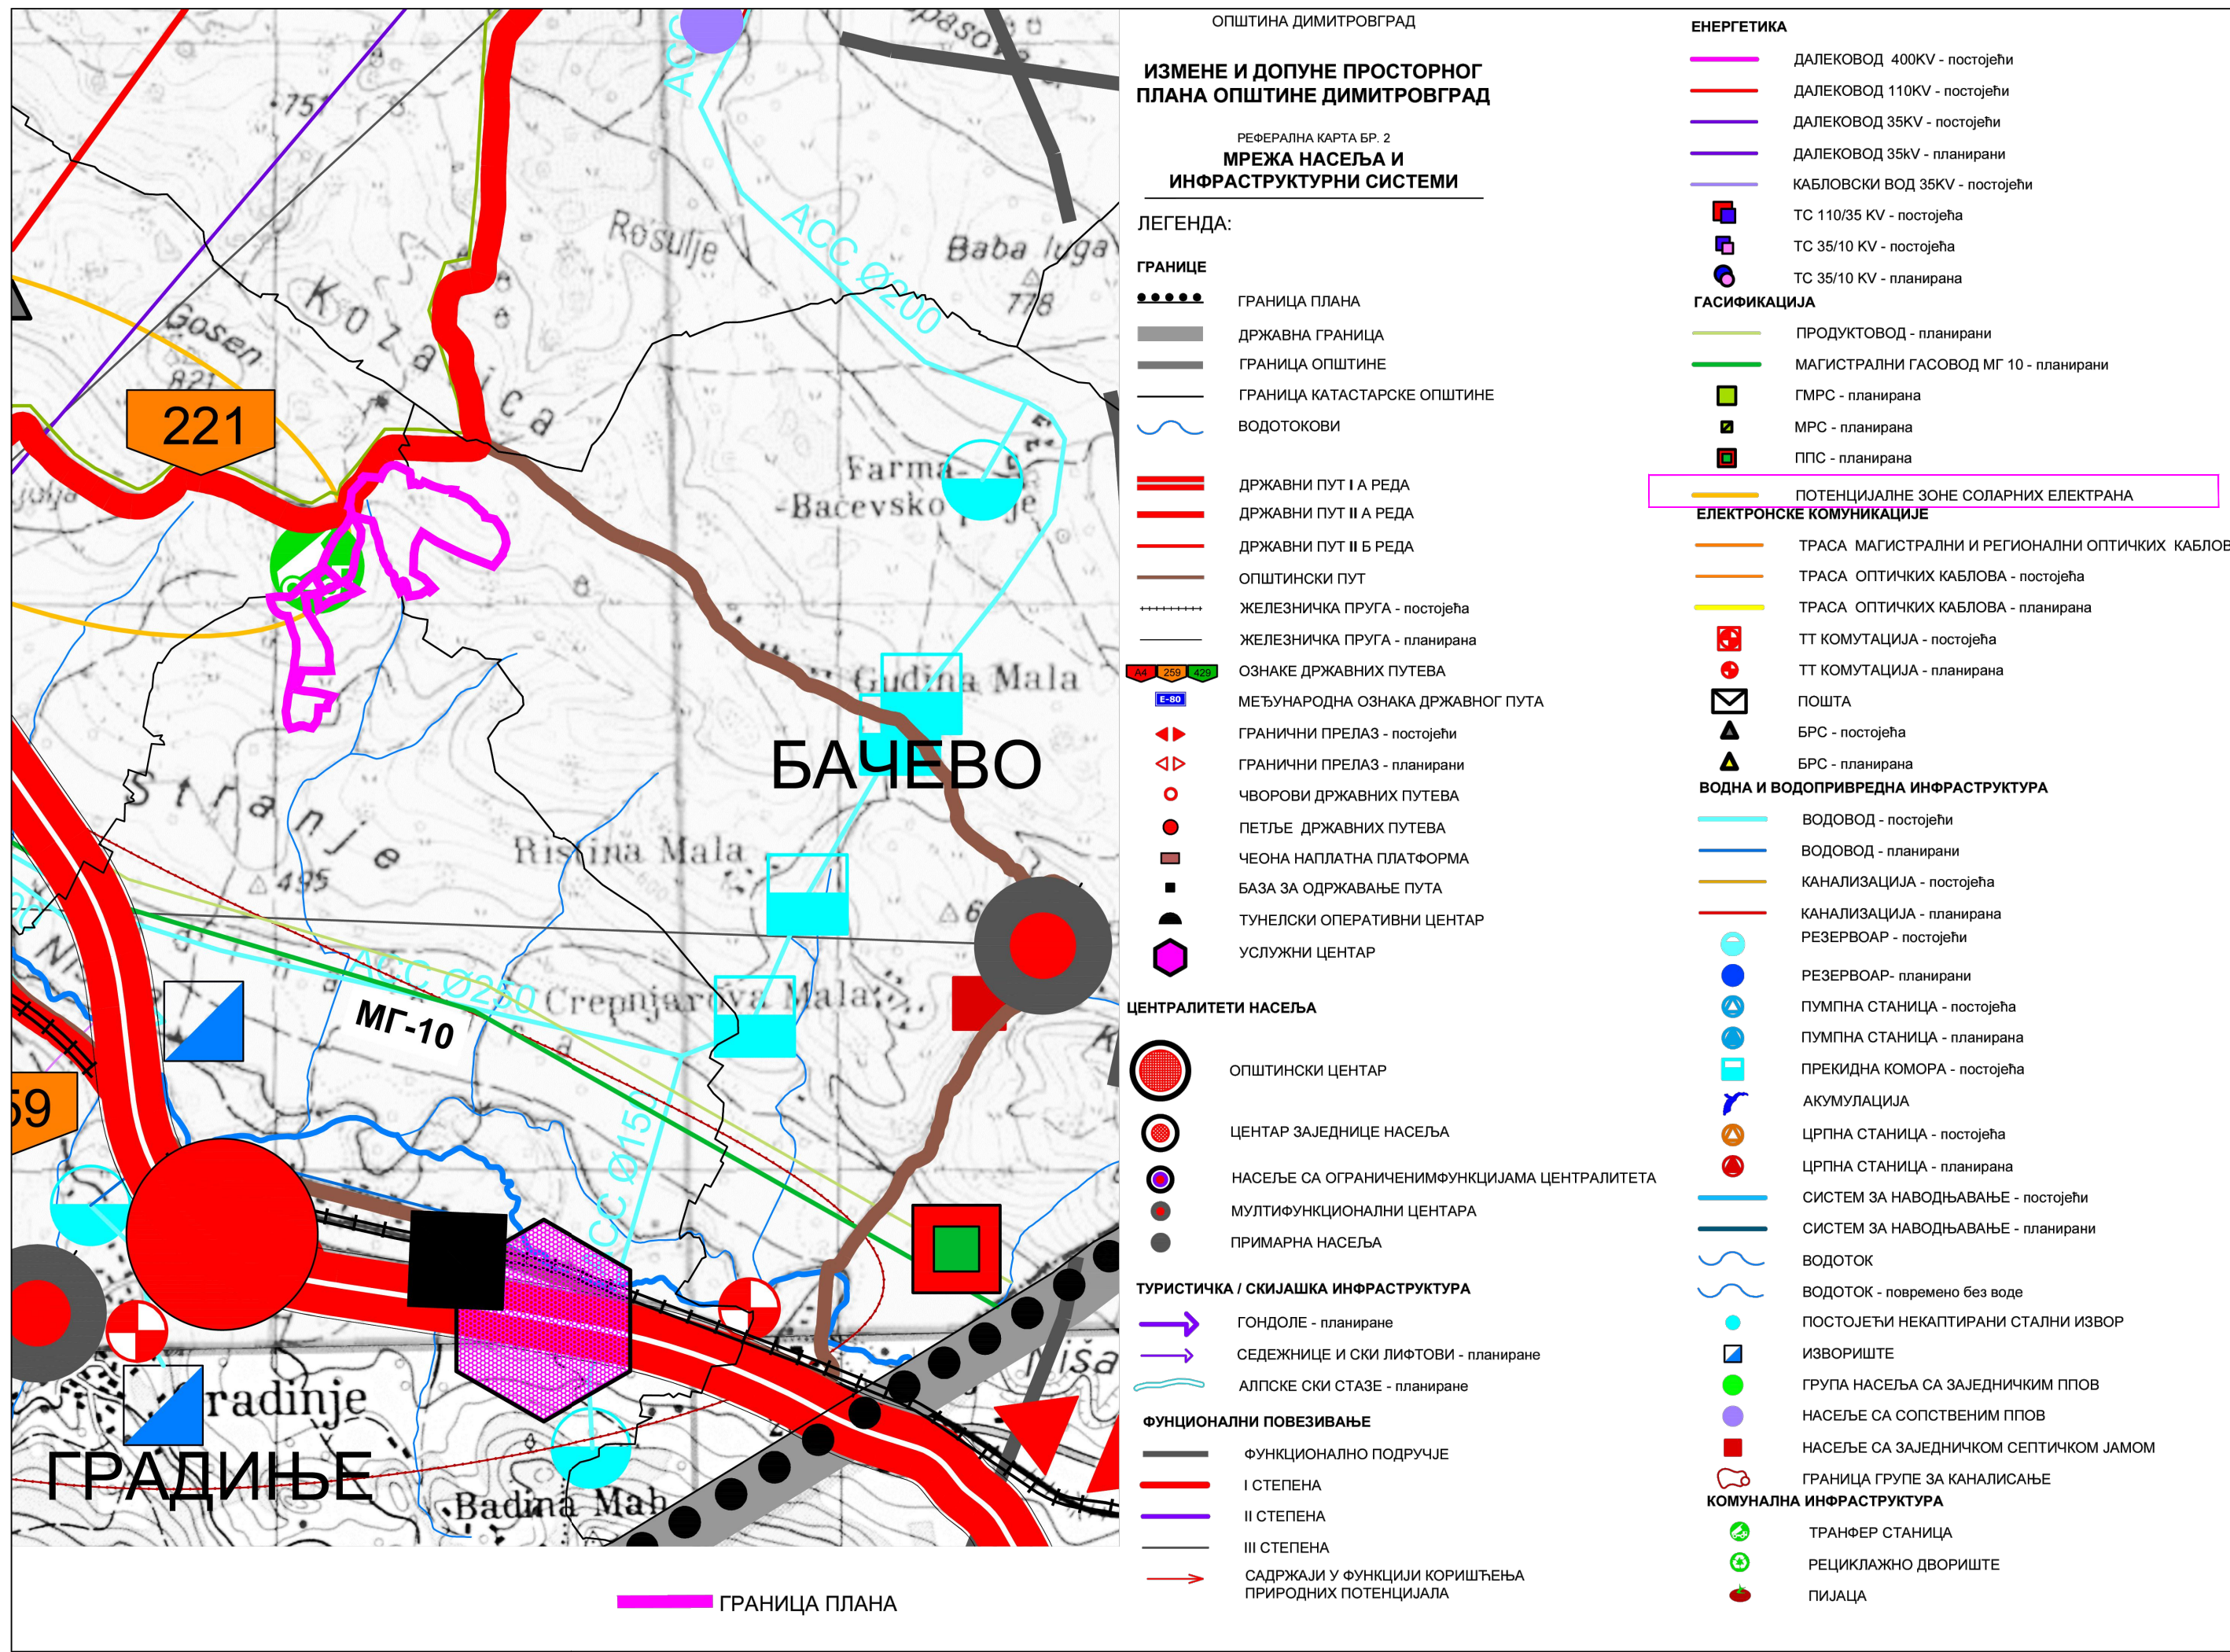

LEGENDA

GRANICA PLANA

PRIKAZAN JE IZVOD IZ IZМЕНА I DOPUNA PROSTORNOG PLANA OPŠTINE DIMITROVGRAD:
- REFERALNA KARTA BR.1 - NAMENA PROSTORA
- REFERALNA KARTA BR.2 - MREŽA NASELJA I INFRASTRUKTURNI SISTEMI

naručilac izrade plana	nosilac izrade plana	naziv plana
VR RIVER HYDRO ENERGY D.O.O.	OPŠTINSKA UPRAVA OPŠTINE DIMITROVGRAD	PLAN DETALJNE REGULACIJE ZA IZGRADNJU SOLARNE ELEKTRANE U NASELJU BAČEVO, OPŠTINA DIMITROVGRAD - NACRT PLANA -
	odgovorni urbanista dr Marjan Petrović, d.i.a. licenca br. 200 1568 17 saradnik N. Randelović, m.i.a. saradnik S. Ickovski, m.i.a. saradnik B. Rančev, d.i.a. saradnik M. Mitrović, i.a.	crtež
ulica Vošća Karadžića br. 39, 18000 NIS, Srbija e-mail: tekingoffice@gmail.com		IZVOD IZ PLANA VIŠEG REDA datum: avgust 2025. crtež br. 01 www.teking.rs