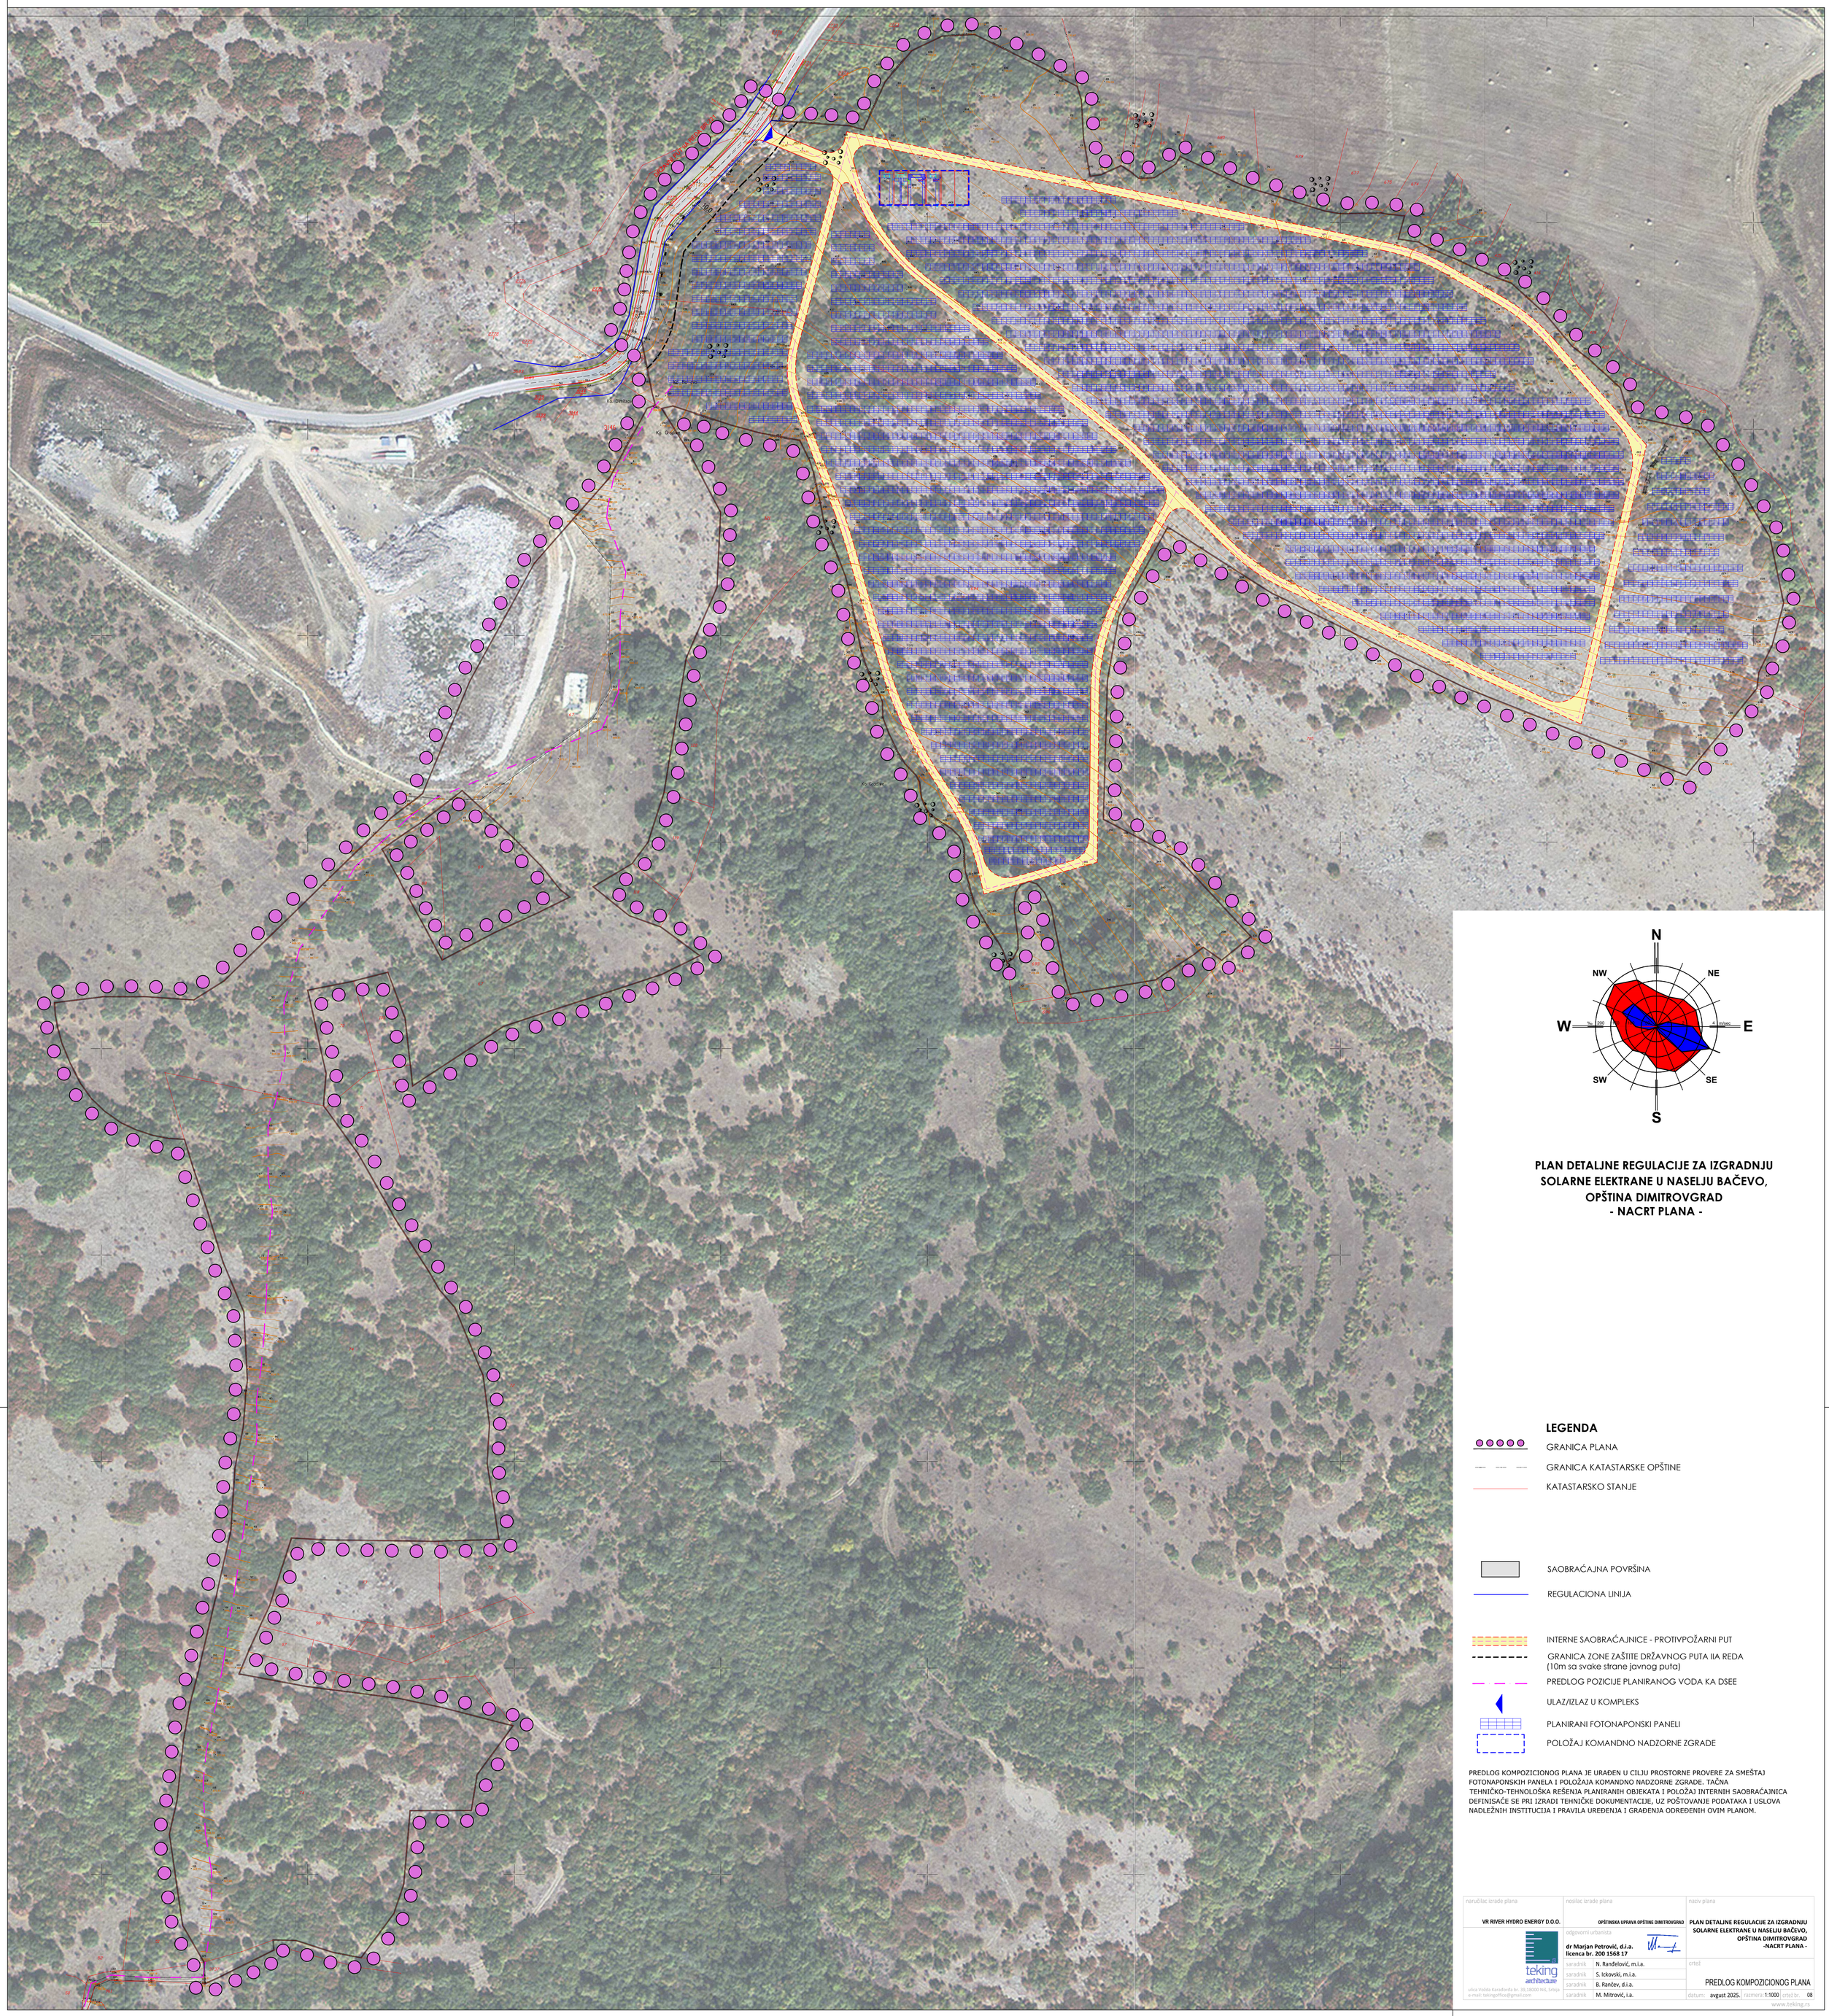

PLAN DETALJNE REGULACIJE ZA IZGRADNJU SOLARNE ELEKTRANE U NASELJU BAČEVO, OPŠTINA DIMITROVGRAD
- NACRT PLANA -

LEGENDA

- GRANICA PLANA
- GRANICA KATASTARSKE OPŠTINE
- KATASTARSKO STANJE
- SAOBRAĆAJNA POVRŠINA
- REGULACIONA LINIJA
- INTERNE SAOBRAĆAJNICE - PROTIVPOŽARNI PUT
- GRANICA ZONE ZAŠTITE DRŽAVNOG PUTA IIA REDA (10m sa svake strane javnog puta)
- PREDLOG POZICIJE PLANIRANOG VODA KA DSEE
- ULAZ/IZLAZ U KOMPLEKS
- PLANIRANI FOTONAPONSKI PANELI
- POLOŽAJ KOMANDNO NADZORNE ZGRADE

PREDLOG KOMPOZICIONOG PLANA JE URAĐEN U CILJU PROSTORNE PROVERE ZA SMEŠTAJ FOTONAPONSKIH PANELA I POLOŽAJA KOMANDNO NADZORNE ZGRADE. TAČNA TEHNIČKO-TEHNOLOŠKA REŠENJA PLANIRANIH OBJEKATA I POLOŽAJ INTERNIH SAOBRAĆAJNICA DEFINISAĆE SE PRI IZRADI TEHNIČKE DOKUMENTACIJE, UZ POŠTOVANJE PODATAKA I USLOVA NADLEŽNIH INSTITUCIJA I PRAVILA UREĐENJA I GRAĐENJA ODREĐENIH OVIM PLANOM.

naručilac izrade plana	nosilac izrade plana	naziv plana
VR RIVER HYDRO ENERGY D.O.O.	OPŠTINSKA UPRAVA OPŠTINE DIMITROVGRAD	PLAN DETALJNE REGULACIJE ZA IZGRADNJU SOLARNE ELEKTRANE U NASELJU BAČEVO, OPŠTINA DIMITROVGRAD -NACRT PLANA-
	odgovorni urbanista: dr Marjan Petrović, d.i.a. licenca br. 200 1568 17	
	saradnik: N. Randelović, m.i.a.	crtež
	saradnik: S. Ickovski, m.i.a.	PREDLOG KOMPOZICIONOG PLANA
	saradnik: B. Rančev, d.i.a.	
	saradnik: M. Mitrović, i.a.	datum: avgust 2025. | razmera: 1:1000 | crtež br.: 08

teking architecture
ulica Vojda Karađorđa br. 39, 18000 Niš, Srbija
e-mail: tekingoffice@gmail.com
www.teking.rs